


# ZBROJENIE PŁYTY DENNEJ

## SKALA 1:50

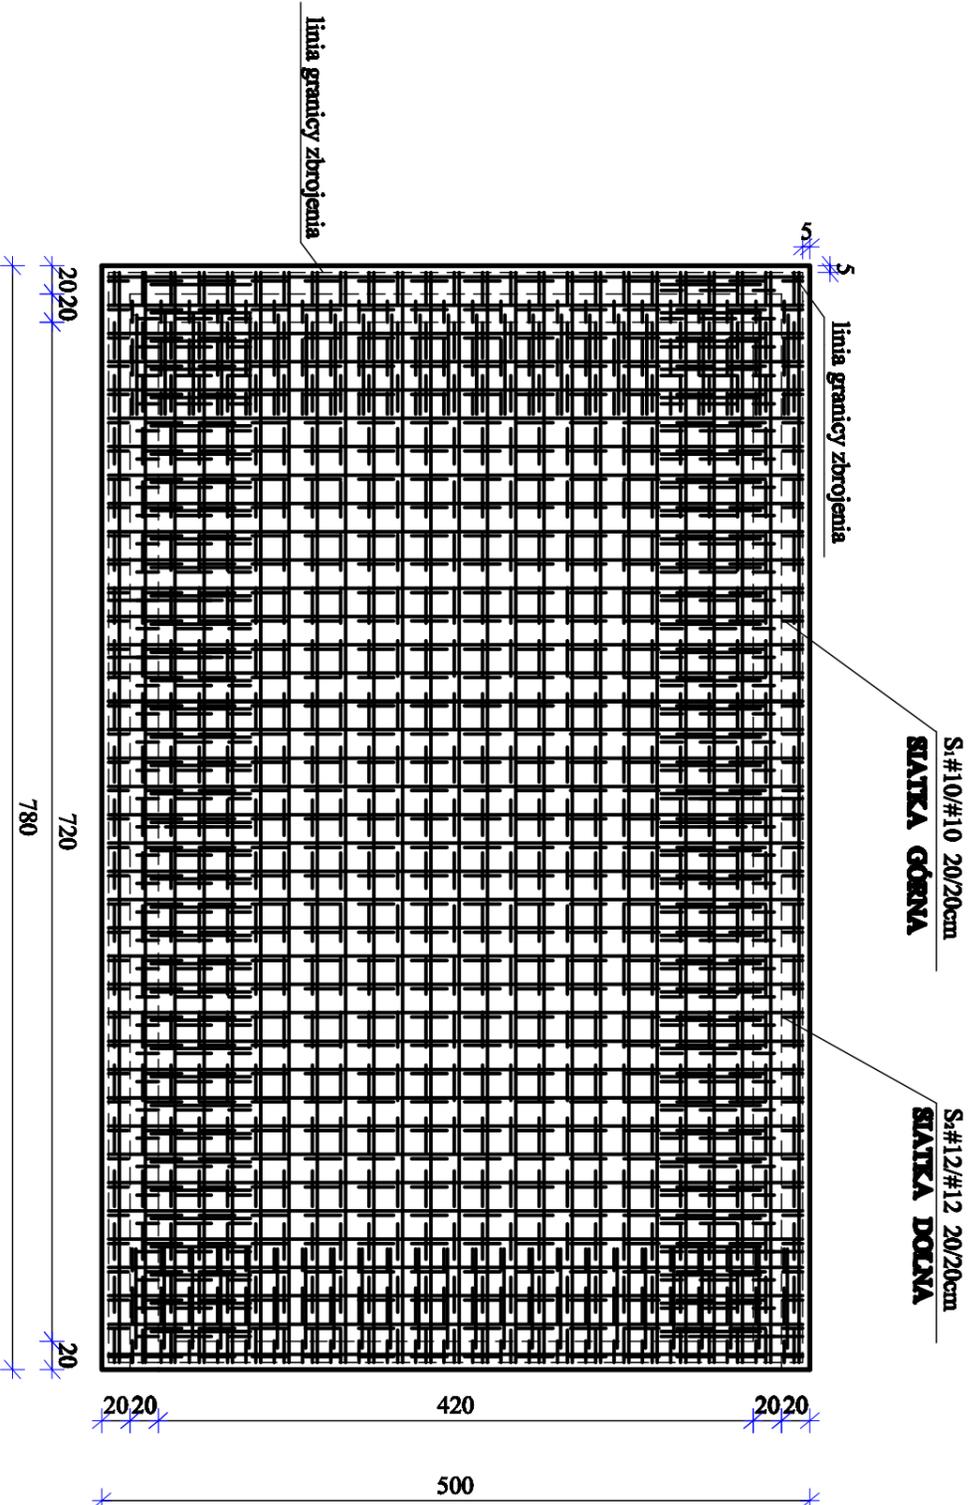

**BETON B25-W8 - 9,12m<sup>3</sup>**

**STAL A - III 34 GS**

**SIATKA DOLNA #12#12 - 20/20 cm**

**415kg**

**SIATKA GÓRNA #10#10 - 20/20cm**

**269kg**

Nazwa i adres obiektu budowlanego	RENOWACJA I MODERNIZACJA TARASU WROCŁAWSKIEGO W MIEZBROM PRZYTRÓDNY W DROZDOWIE	
Przedmiot i skala rysunku	ZBROJENIE PŁYTY DENNEJ	SKALA 1:50
Indy. Nazwisko Nr uprawnień	mgr inż. Ryszard Kłimek upr. UAN 30/84	
Data /podpis/ nr rys.	położenie 2008r	K-1