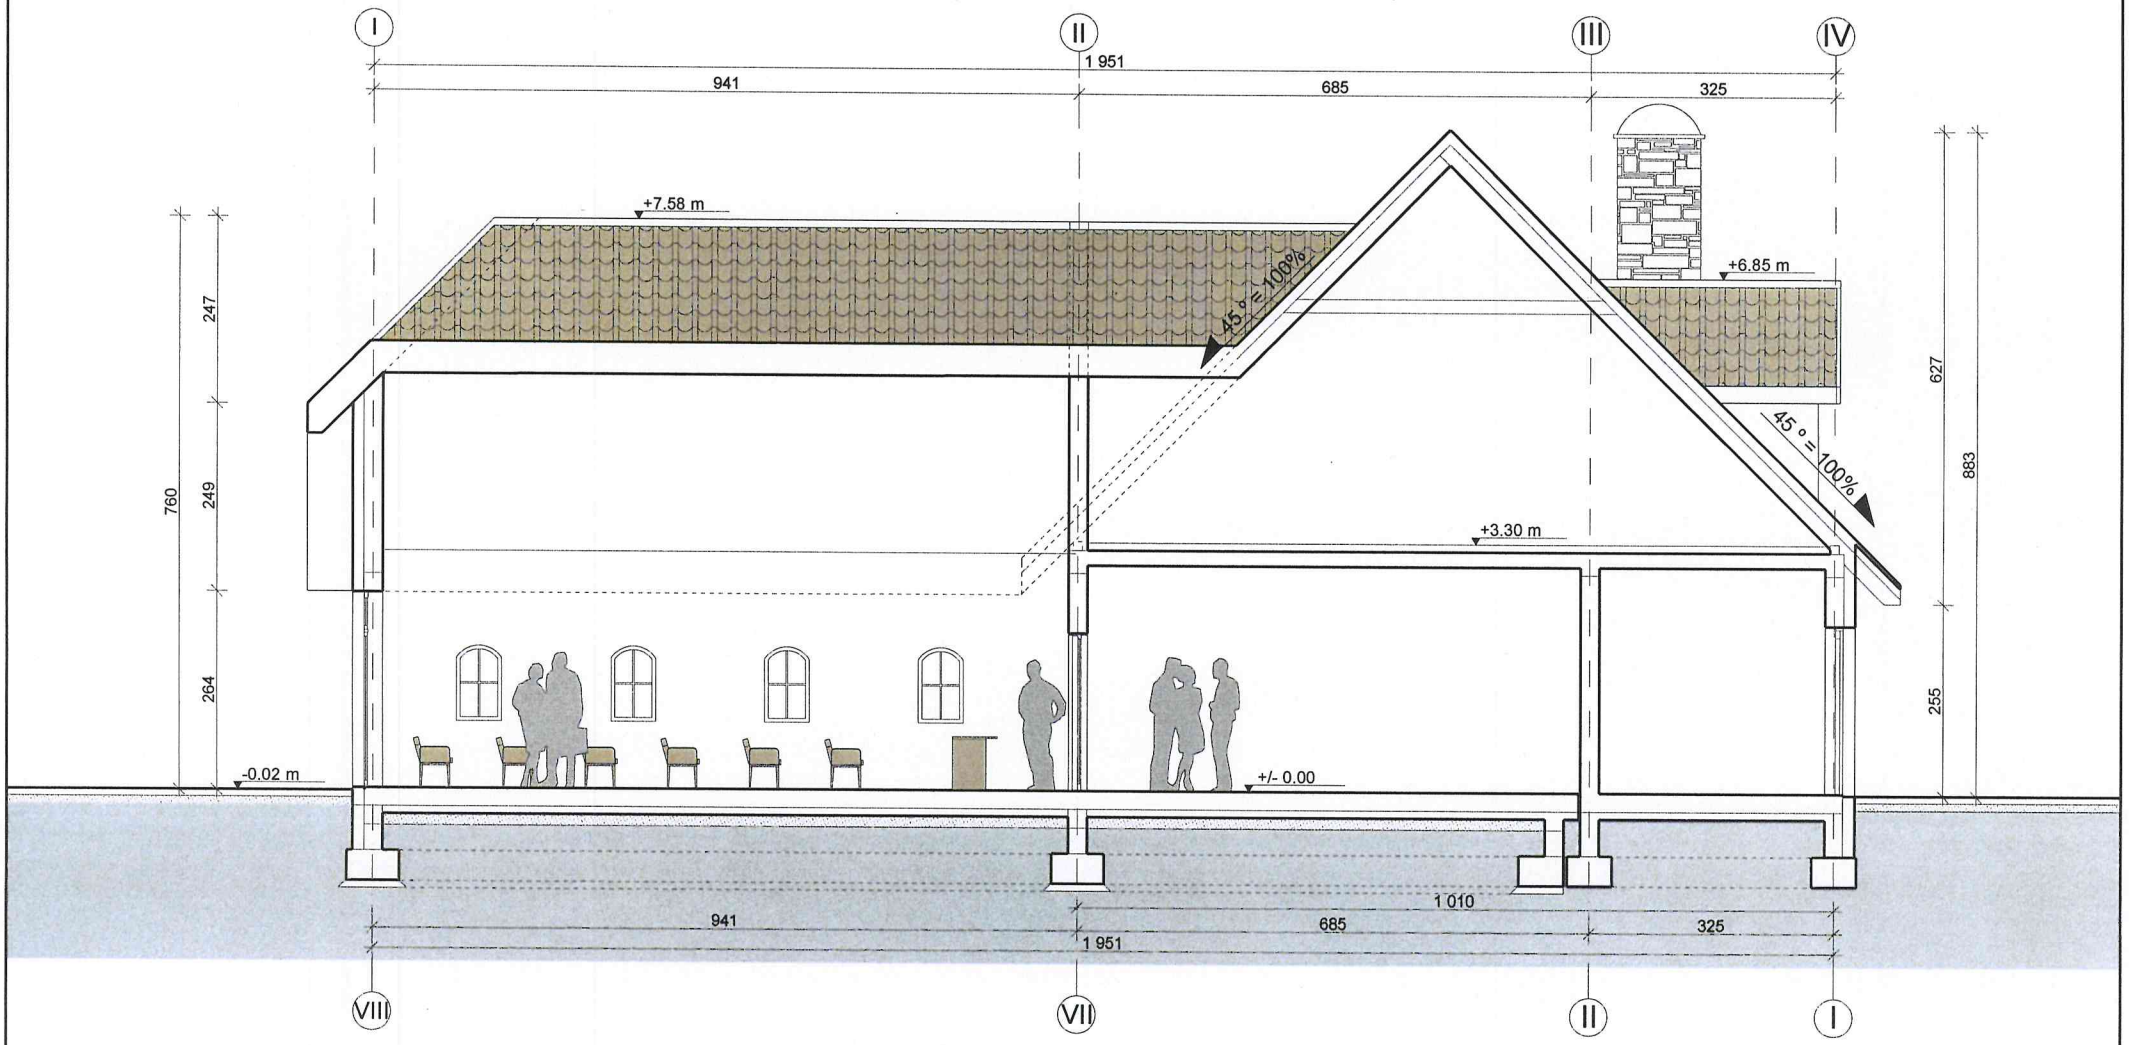

PRACOWNIA PROJEKTOWA
AUTORIS

ul. Pogodna 9 lok.19, 15-354 Białystok, tel. 085 7440474, kom. 501099632
www.autoris.com.pl

PROJEKT	Koncepcja budowy Ośrodka Edukacji Ekologicznej przy Muzeum Przyrody w Drozdowie.
INWESTOR	Muzeum Przyrody w Drozdowie. Adres: Drozdowo, ul.Główna 38, 18-421 Piątnica.
ARCHITEKTURA	AUTOR: mgr inż. arch. Dariusz Łuniewski BŁ-POKK16/2003

DATA	SKALA	NR RYSUNKU	TYTUŁ RYSUNKU
2010-10-15	1:100	4	PRZEKRÓJ A-A

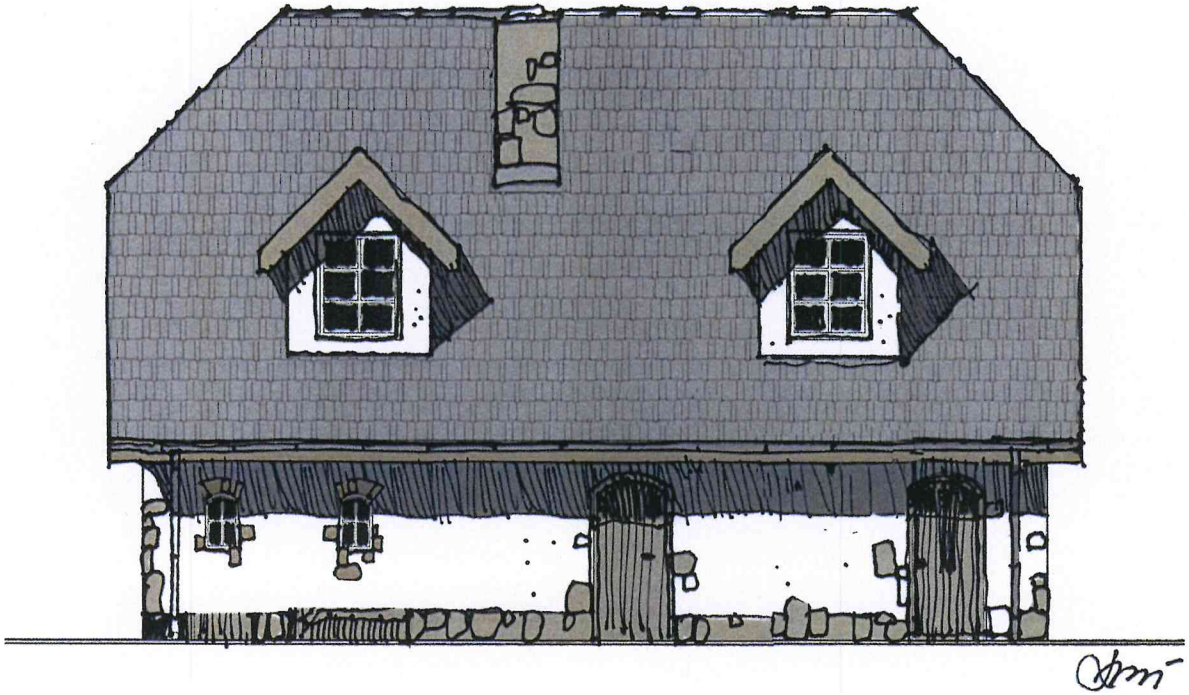

PRACOWNIA PROJEKTOWA
AUTORIS
ul. Pogodna 9 lok.19, 15-354 Białystok, tel. 085 7440474, kom. 501099632
www.autoris.com.pl

PROJEKT	Koncepcja budowy Ośrodka Edukacji Ekologicznej przy Muzeum Przyrody w Drozdowie.
INWESTOR	Muzeum Przyrody w Drozdowie. Adres: Drozdowo, ul.Główna 38, 18-421 Piątnica.
ARCHITEKTURA	AUTOR: mgr inż. arch. Dariusz Łuniewski BŁ-POKK16/2003

DATA	SKALA	NR RYSUNKU	TYTUŁ RYSUNKU
2010-10-15	1:100	5	ELEWACJA PÓŁNOCNA OD STRONY DROGI

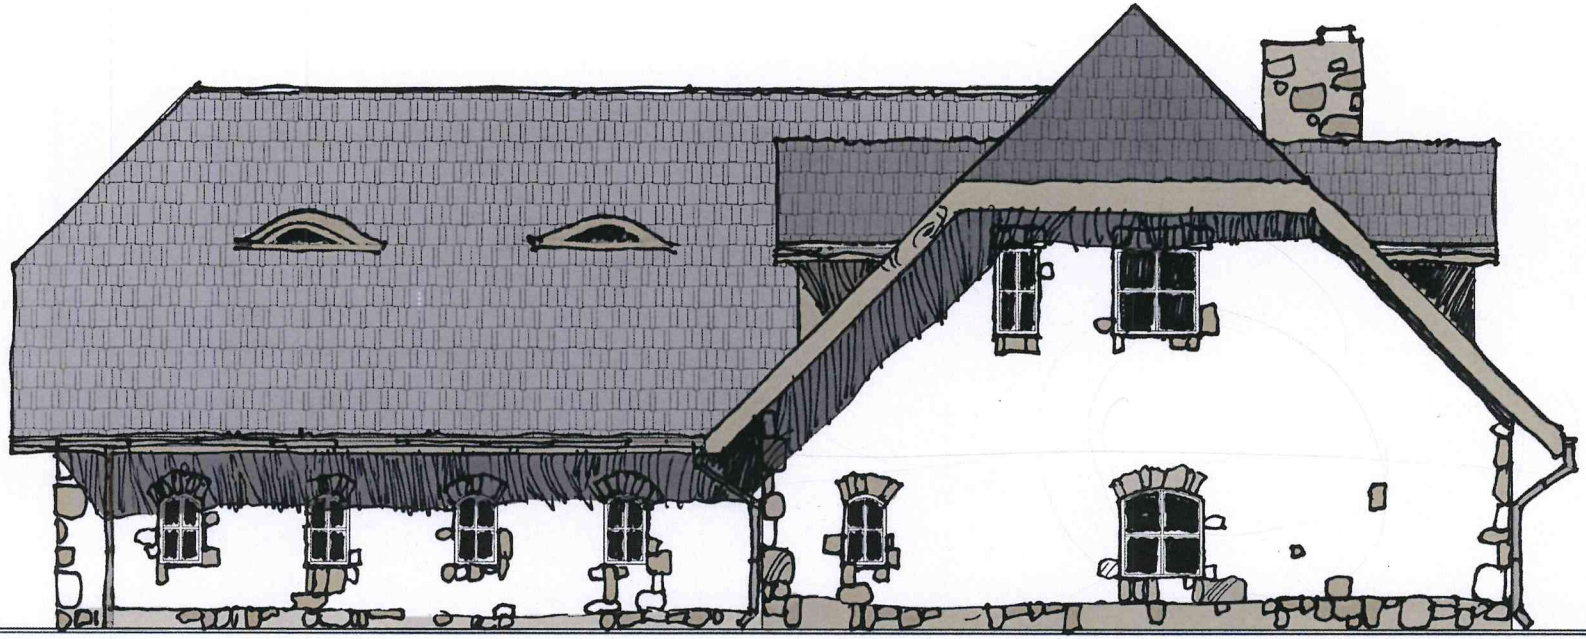

PRACOWNIA PROJEKTOWA
AUTORIS
ul. Pogodna 9 lok.19, 15-354 Białystok, tel. 085 7440474, kom. 501099632
www.autoris.com.pl

PROJEKT	Koncepcja budowy Ośrodka Edukacji Ekologicznej przy Muzeum Przyrody w Drozdowie.
INWESTOR	Muzeum Przyrody w Drozdowie. Adres: Drozdowo, ul.Główna 38, 18-421 Piątnica.
ARCHITEKTURA	AUTOR: mgr inż. arch. Dariusz Łuniewski BŁ-POKK16/2003

DATA	SKALA	NR RYSUNKU	TYTUŁ RYSUNKU
2010-10-15	1:100	6	ELEWACJA WSCHODNIA OD STRONY BUDYNKU

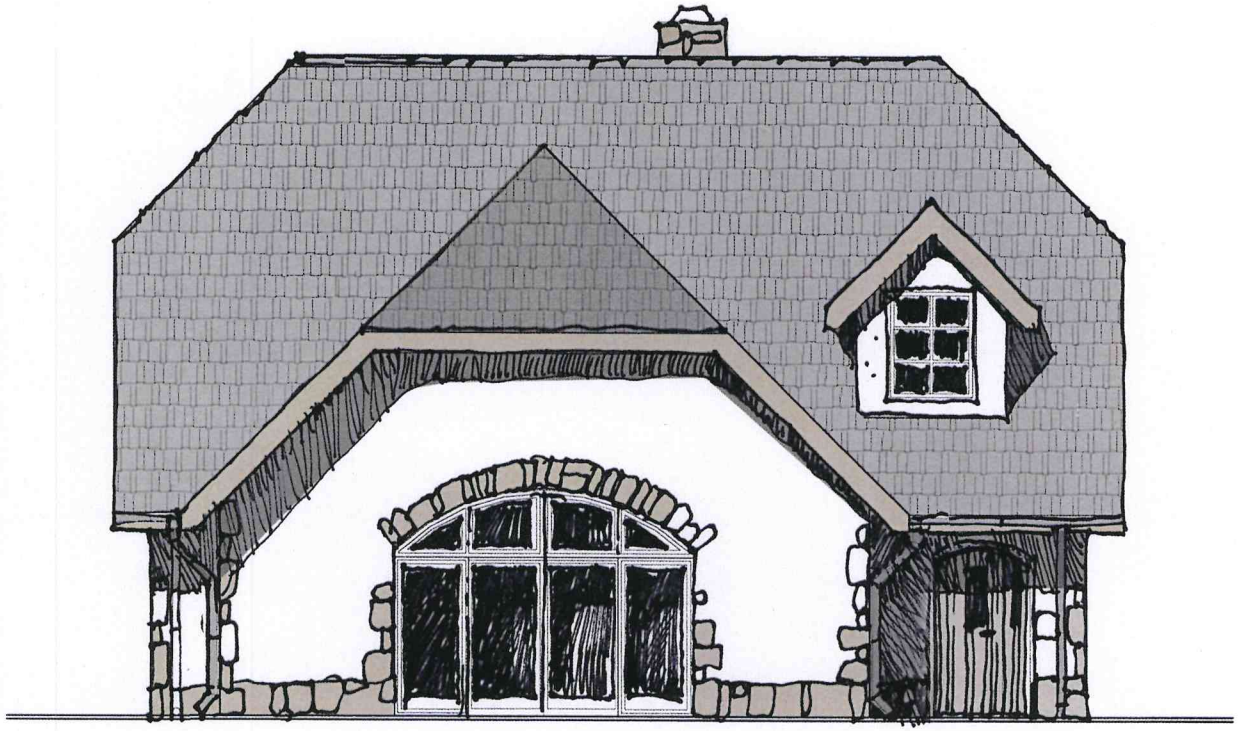

PRACOWNIA PROJEKTOWA
AUTORIS
ul. Pogodna 9 lok.19, 15-354 Białystok, tel. 085 7440474, kom. 501099632
www.autoris.com.pl

PROJEKT	Koncepcja budowy Ośrodka Edukacji Ekologicznej przy Muzeum Przyrody w Drozdowie.
INWESTOR	Muzeum Przyrody w Drozdowie. Adres: Drozdowo, ul.Główna 38, 18-421 Piątnica.
ARCHITEKTURA	AUTOR: mgr inż. arch. Dariusz Łuniewski BŁ-POKK16/2003

DATA	SKALA	NR RYSUNKU	TYTUŁ RYSUNKU
2010-10-15	1:100	7	ELEWACJA POŁUDNIOWA OD STRONY PARKU

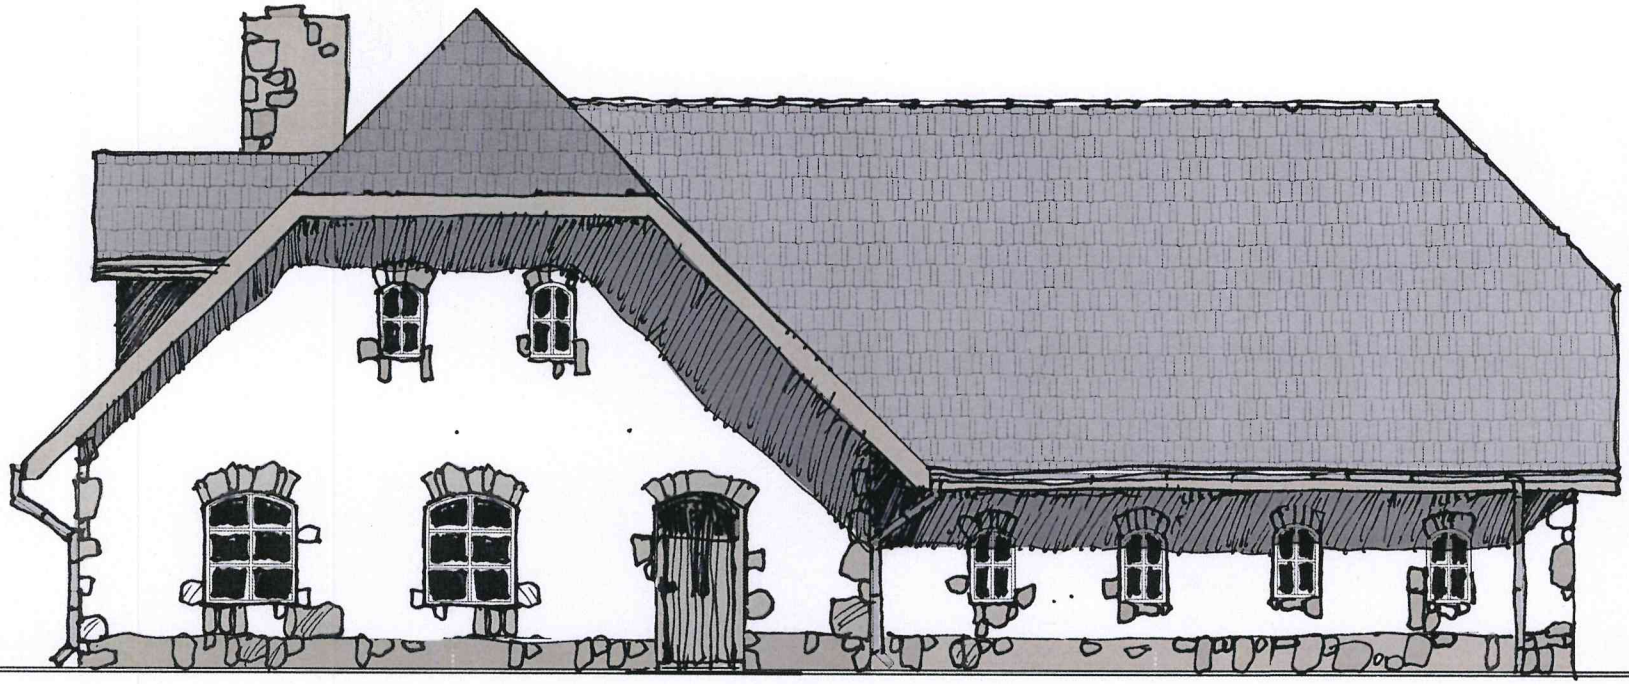

PRACOWNIA PROJEKTOWA
AUTORIS
ul. Pogodna 9 lok.19, 15-354 Białystok, tel. 085 7440474, kom. 501099632
www.autoris.com.pl

PROJEKT	Koncepcja budowy Ośrodka Edukacji Ekologicznej przy Muzeum Przyrody w Drozdowie.
INWESTOR	Muzeum Przyrody w Drozdowie. Adres: Drozdowo, ul.Główna 38, 18-421 Piątnica.
ARCHITEKTURA	AUTOR: mgr inż. arch. Dariusz Łuniewski BŁ-POKK16/2003

DATA	SKALA	NR RYSUNKU	TYTUŁ RYSUNKU
2010-10-15	1:100	8	ELEWACJA ZACHODNIA

PRACOWNIA PROJEKTOWA
AUTORIS
ul. Pogodna 9 lok.19, 15-354 Białystok tel. 085 7440474, kom. 501099632
www.autoris.com.pl

PROJEKT	Koncepcja budowy Ośrodka Edukacji Ekologicznej przy Muzeum Przyrody w Drozdowie.
INWESTOR	Muzeum Przyrody w Drozdowie. Adres: Drozdowo, ul.Główna 38, 18-421 Piątnica.
ARCHITEKTURA	AUTOR: mgr inż. arch. Dariusz Łuniewski BŁ-POKK16/2003

DATA	SKALA	NR RYSUNKU	TYTUŁ RYSUNKU
2010-10-15	1:100	9	WIDOK