PRZEKRÓJ A-A
SKALA 1:50

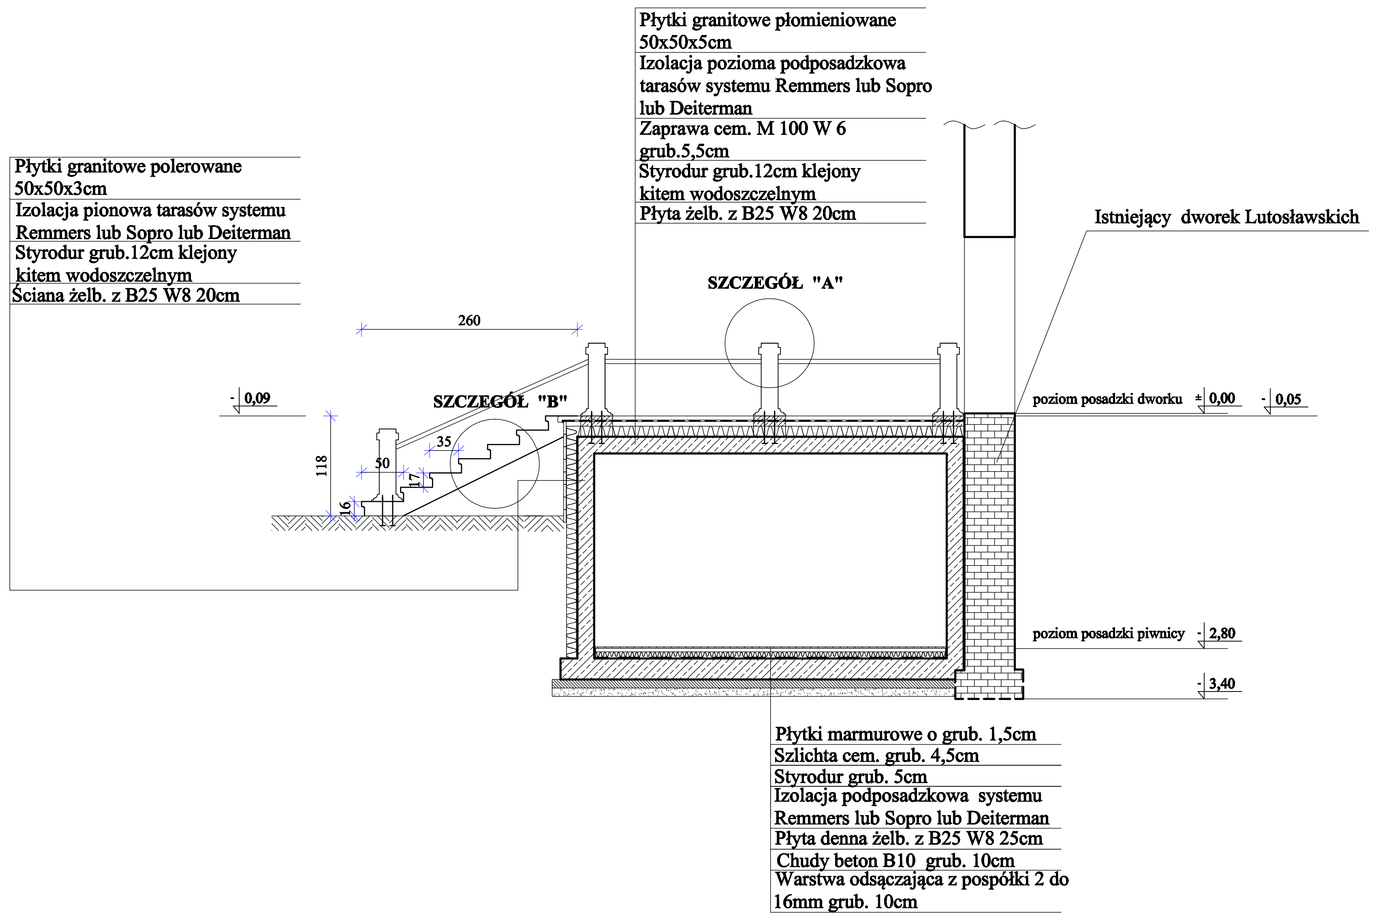

PRZEKRÓJ B-B
SKALA 1:50

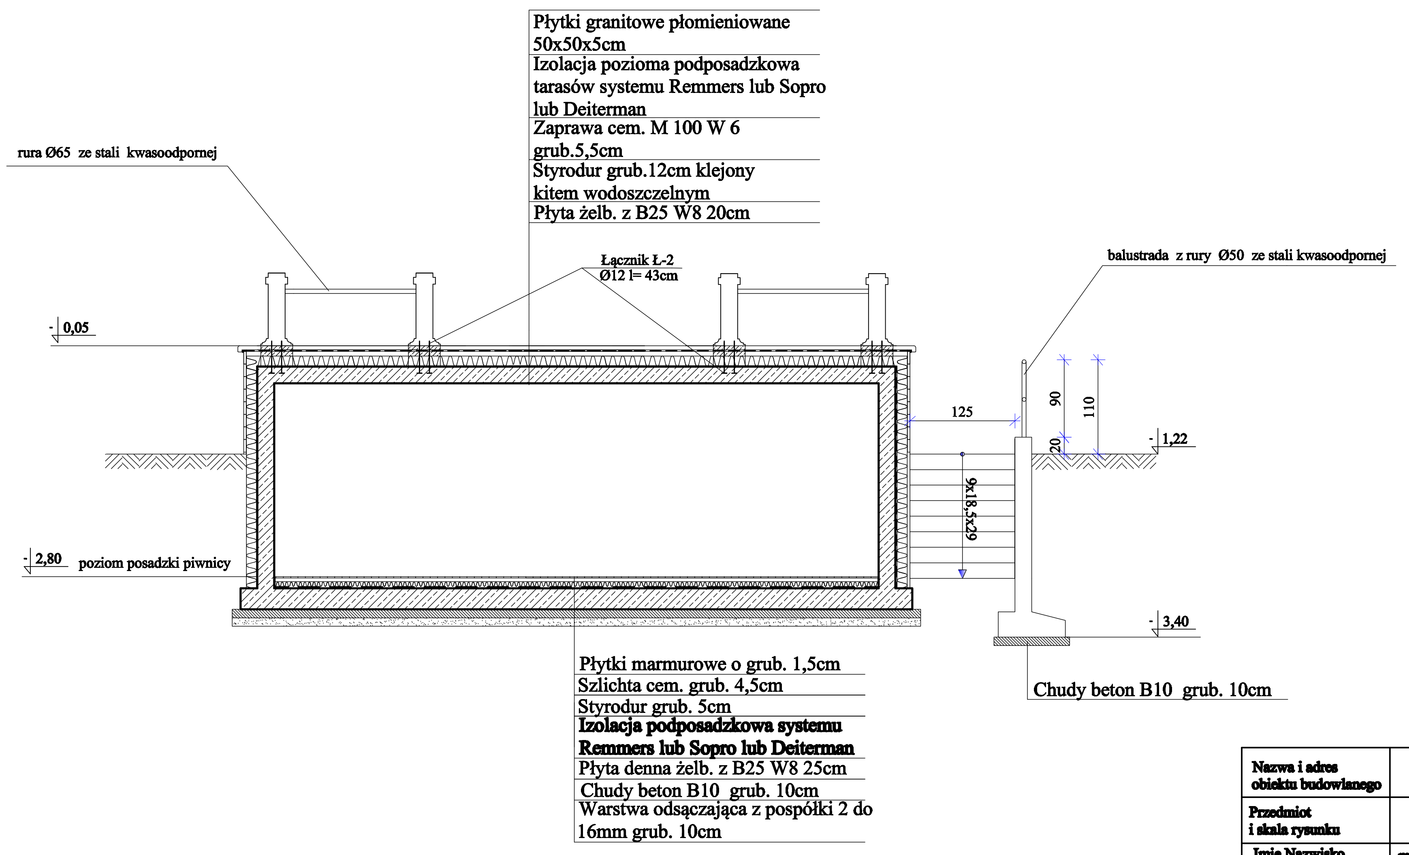

Nazwa i adres obiektu budowlanego	RENOWACJA I MODERNIZACJA TARASU WSCHODNIEGO W MUZEUM PRZYRODY W DROZDOWIE	
Przedmiot i skala rysunku	PRZEKRÓJ A-A PRZEKRÓJ B-B	SKALA 1:50
Imię Nazwisko Nr uprawnień	mgr inż. Ryszard Klimek upr. UAN 30/84	
Data /podpis/ nr rys.	październik 2008r	A-2