MAPA
SYTUACYJNO – WYSOKOŚCIOWA
(do celów projektowych)
skala 1:500

w: Drozdowo
ul. Główna
dz. nr 697



Szkic orientacyjny

Niniejszą mapę sporządzono na podstawie materiałów archiwalnych i pomiaru uzupełniającego wykonanego w lipcu 2007 roku /sekcje mapy: 244.233.152/

Mapa aktualna na dzień 30.07.2007

Starostwo Powiatowe w Łomży
Powiatowy Ośrodek Dokumentacji Geodezyjnej i Kartograficznej
W obszarze oznaczonym linią ..... dokonano aktualizacji treści mapy zasadniczej.
Dokumenty z pomiaru uzupełniającego przyjęto do zasobu powiatowego w dniu 3.08.2007
i zaewidencjonowano pod nr 1997-210/2007
NINIEJSZA MAPA MOŻE SŁUŻYĆ DO CELÓW PROJEKTOWYCH
Projektowane obiekty budowlane wymagające pozwolenia na budowę podlegają wytyczeniu i inwentaryzacji powykonawczej przez jednostki uprawnione do wykonywania prac geodezyjnych.
Łomża
miejscowość i data
imię i nazwisko, podpis, stanowisko służbowe osoby upoważnionej
Z up. STAROSTY
mgr Ilza Jan Kawecki
GŁÓWNY SPECJALISTA
Wydz. G.K.K. i G.N

Uwaga:
Nie wyklucza się istnienia w terenie innych przewodów, o których brak informacji wynika z zaszłości historycznych lub niedopełnienia przepisów zgłoszenia do inwentaryzacji (Ustawa Prawo Geodezyjne i Kartograficzne – Dz.U.30/1989 poz.163

Wszelkie obiekty budowlane podlegają wytyczeniu przez jednostkę wykonawstwa geodezyjnego lub przez osoby fizyczne posiadające uprawnienia na wykonywanie robót geodezyjnych

Łomża dn. 30.07.2007

L.ks. 1458/100/07

Wykonawca:
GEODETA UPRAWNIONY
Zaśw. G.U.G. i K. Nr 1458
Antoni Toczyłowski
ul. Obrońców Łomży 2c tel. 216-55-55
18-400 ŁOMŻA

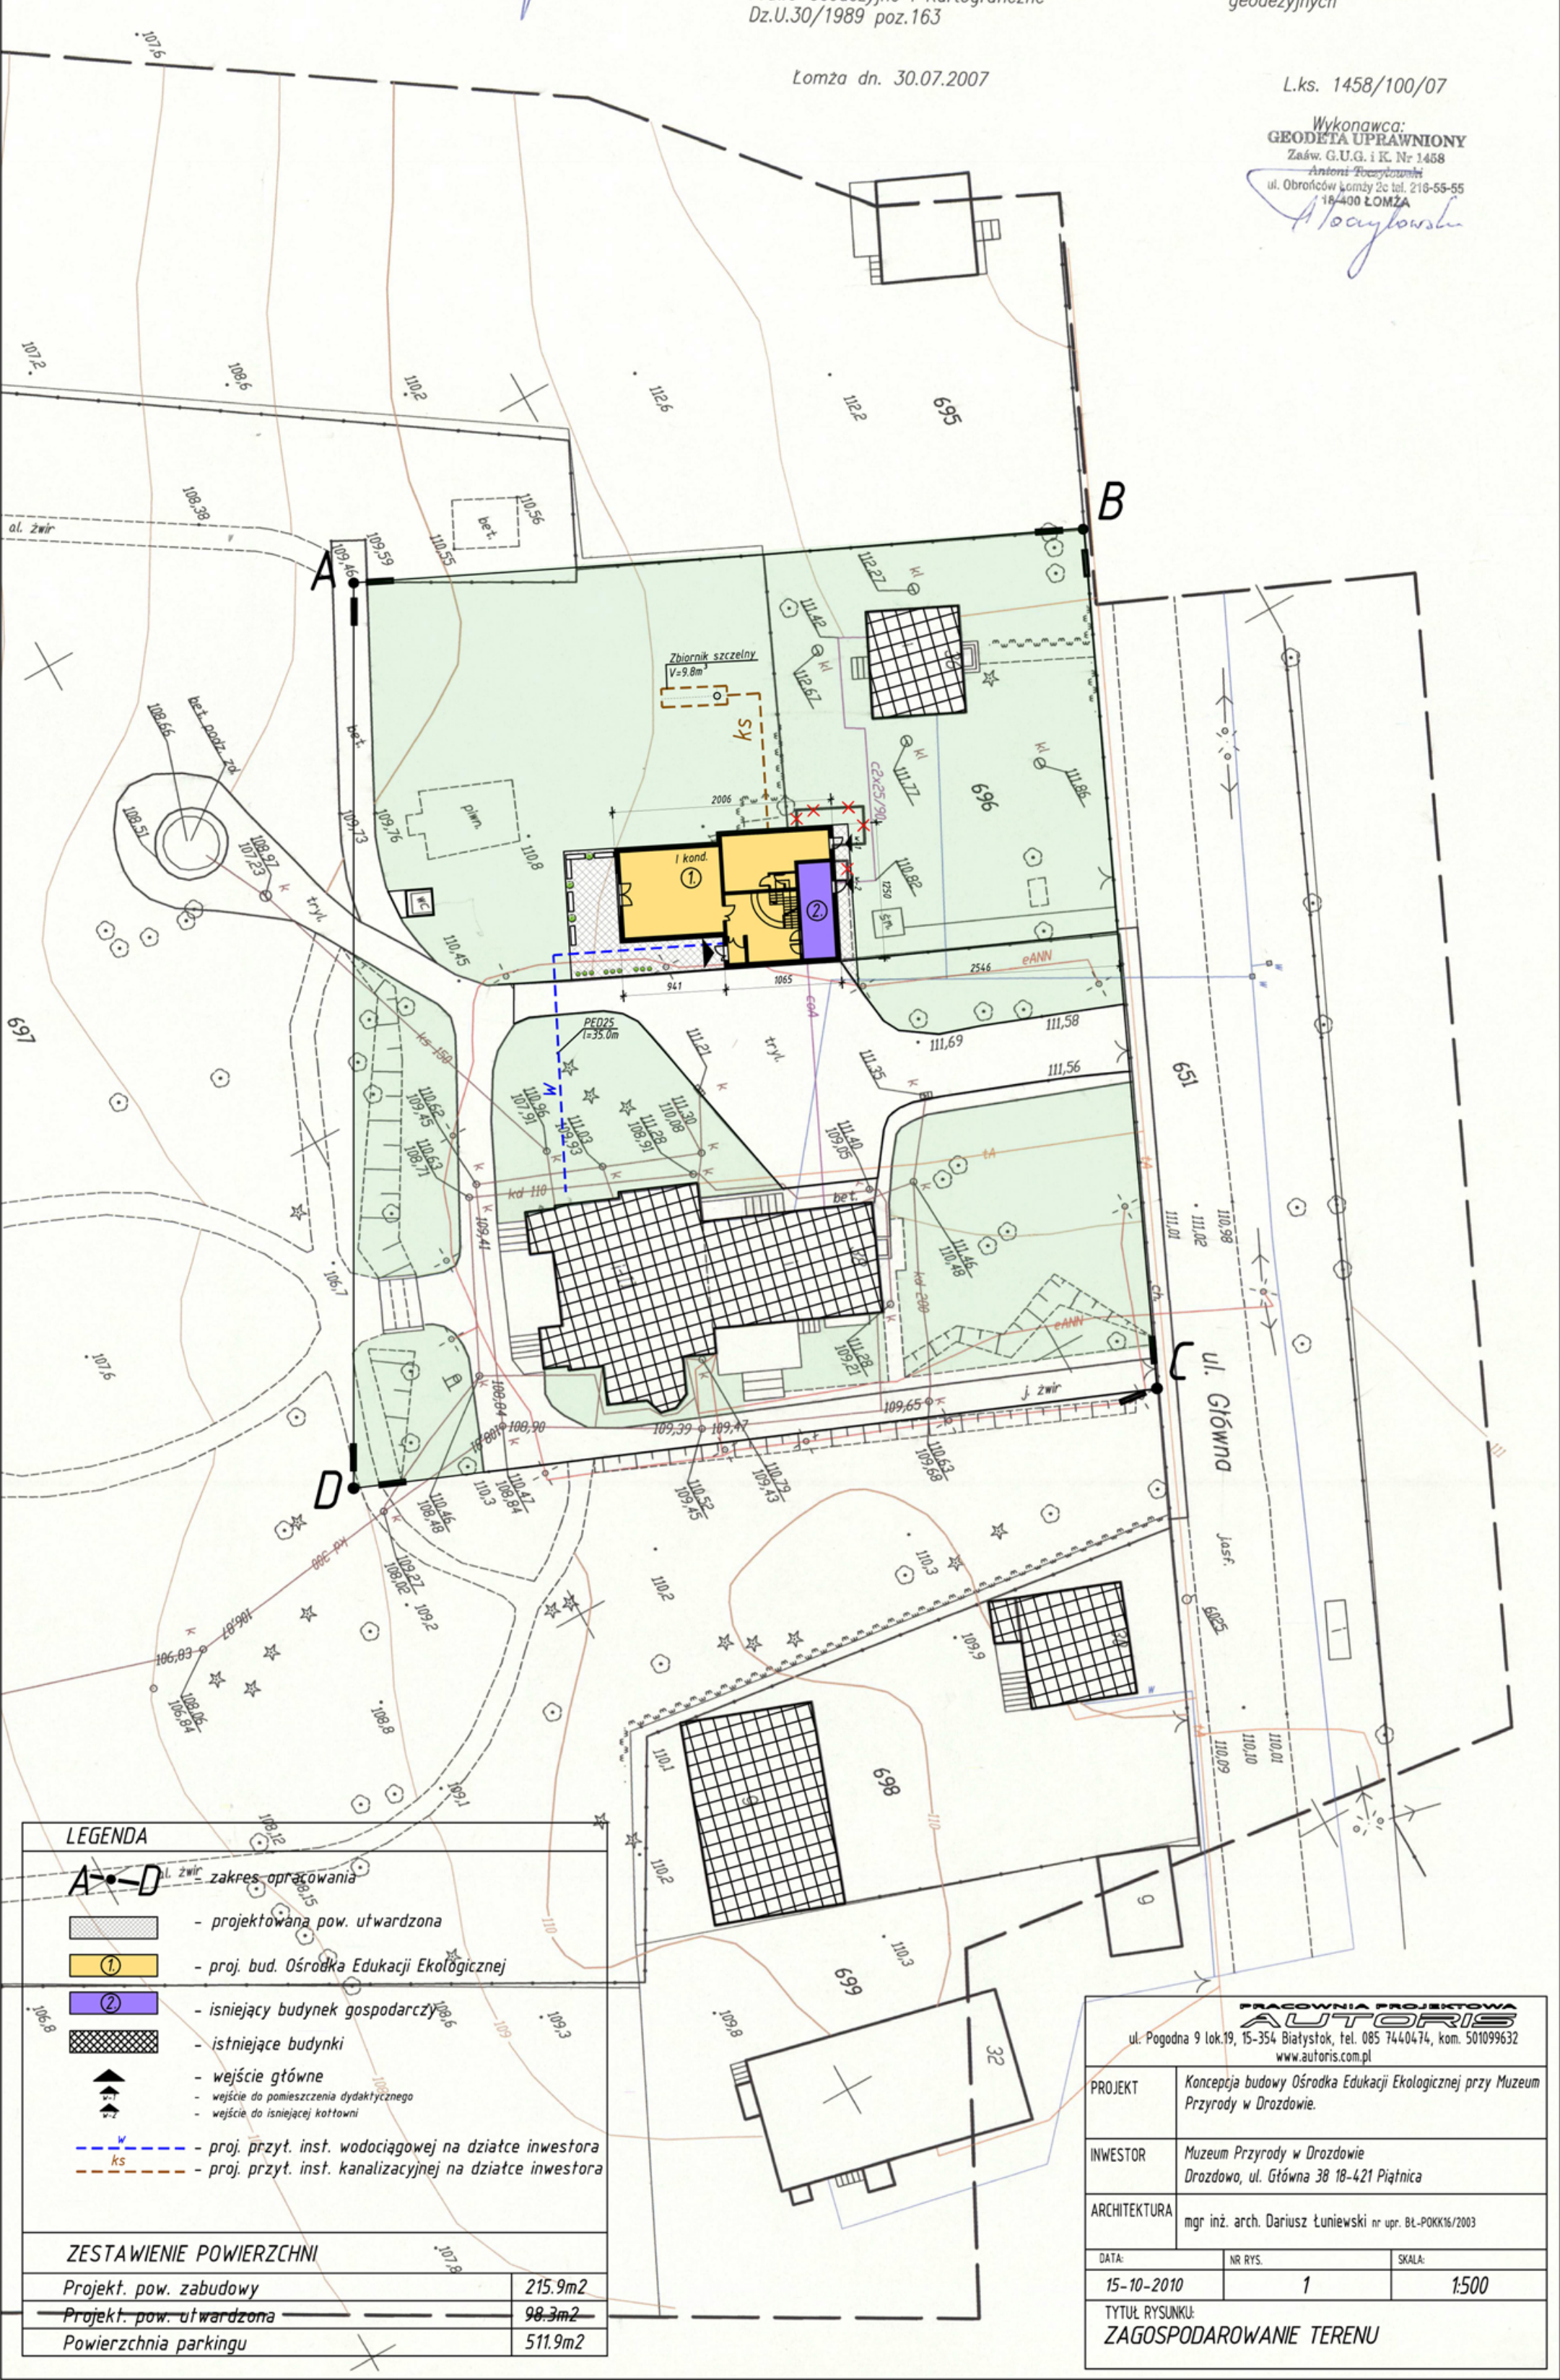

ZESTAWIENIE POWIERZCHNI	
Projekt. pow. zabudowy	215.9m2
~~Projekt. pow. utwardzona~~	~~98.3m2~~
Powierzchnia parkingu	511.9m2

PRACOWNIA PROJEKTOWA AUTORIS
ul. Pogodna 9 lok.19, 15-354 Białystok, tel. 085 7440474, kom. 501099632
www.autoris.com.pl

PROJEKT	Koncepcja budowy Ośrodka Edukacji Ekologicznej przy Muzeum Przyrody w Drozdowie.
INWESTOR	Muzeum Przyrody w Drozdowie Drozdowo, ul. Główna 38 18-421 Piątnica
ARCHITEKTURA	mgr inż. arch. Dariusz Łuniewski nr upr. BŁ-POKK16/2003

DATA:	NR RYS.	SKALA:
15-10-2010	1	1:500

TYTUŁ RYSUNKU:
ZAGOSPODAROWANIE TERENU